




OBERGESCHOSS

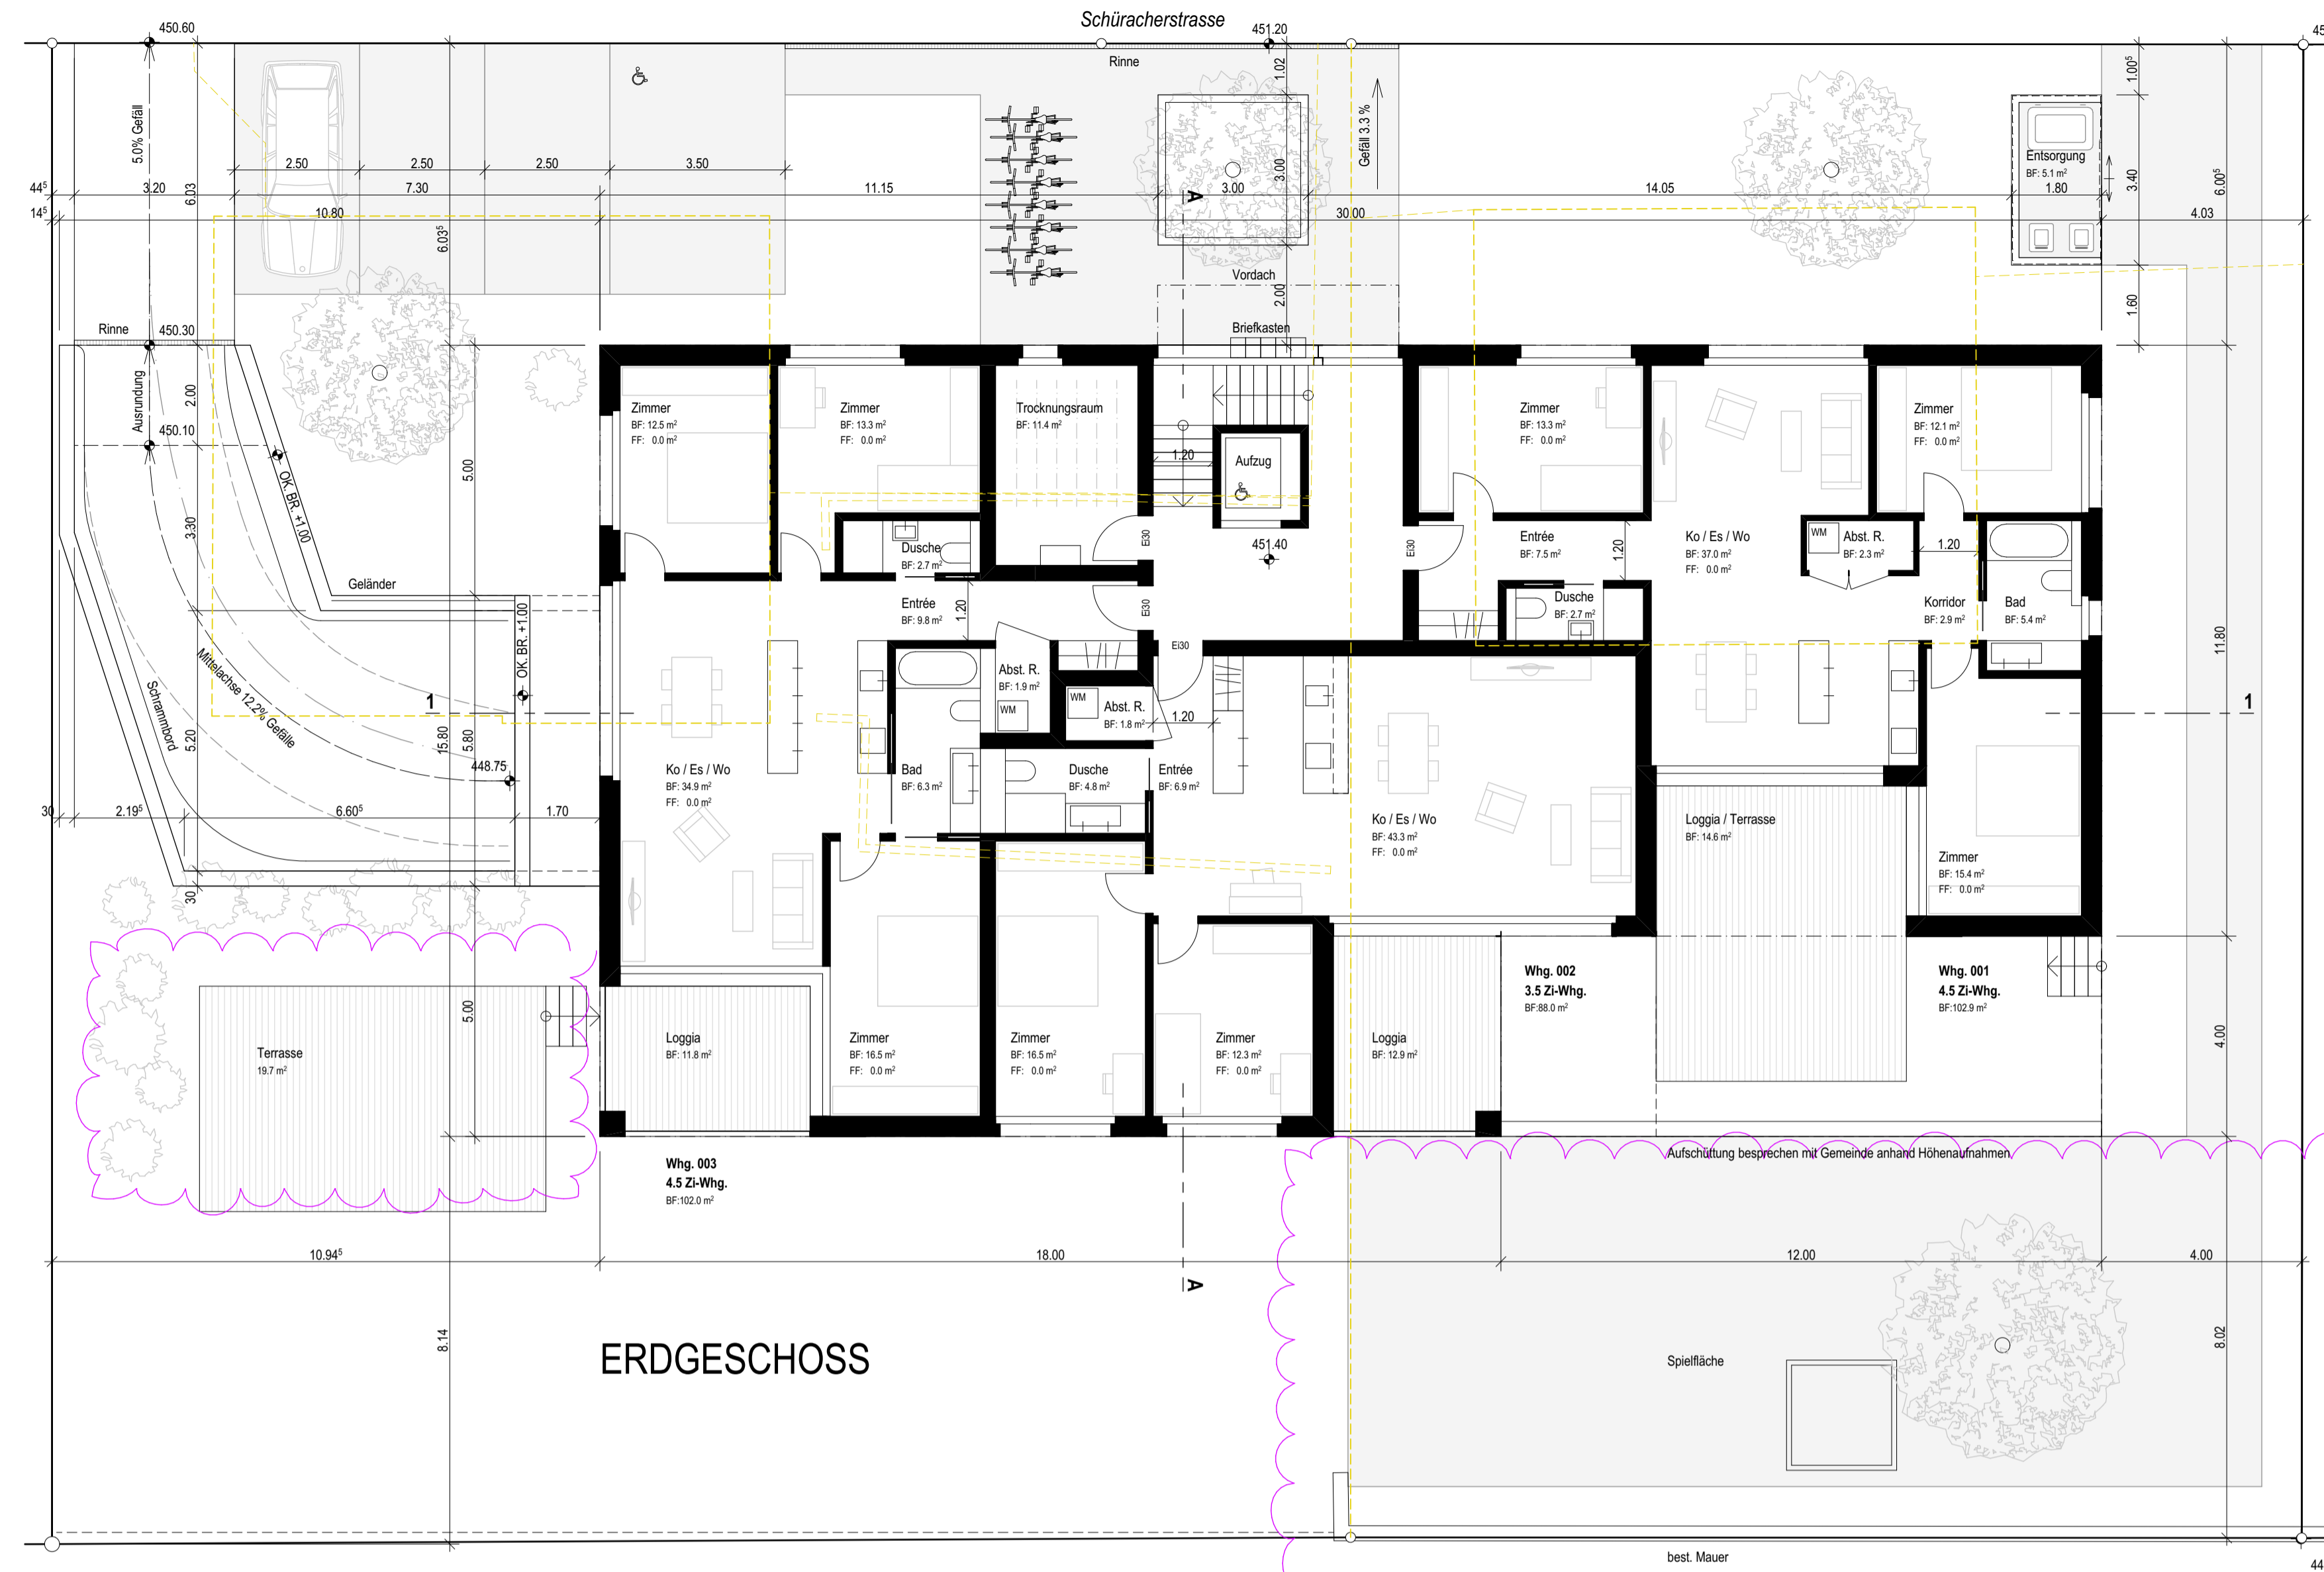

ERDGESCHOSS

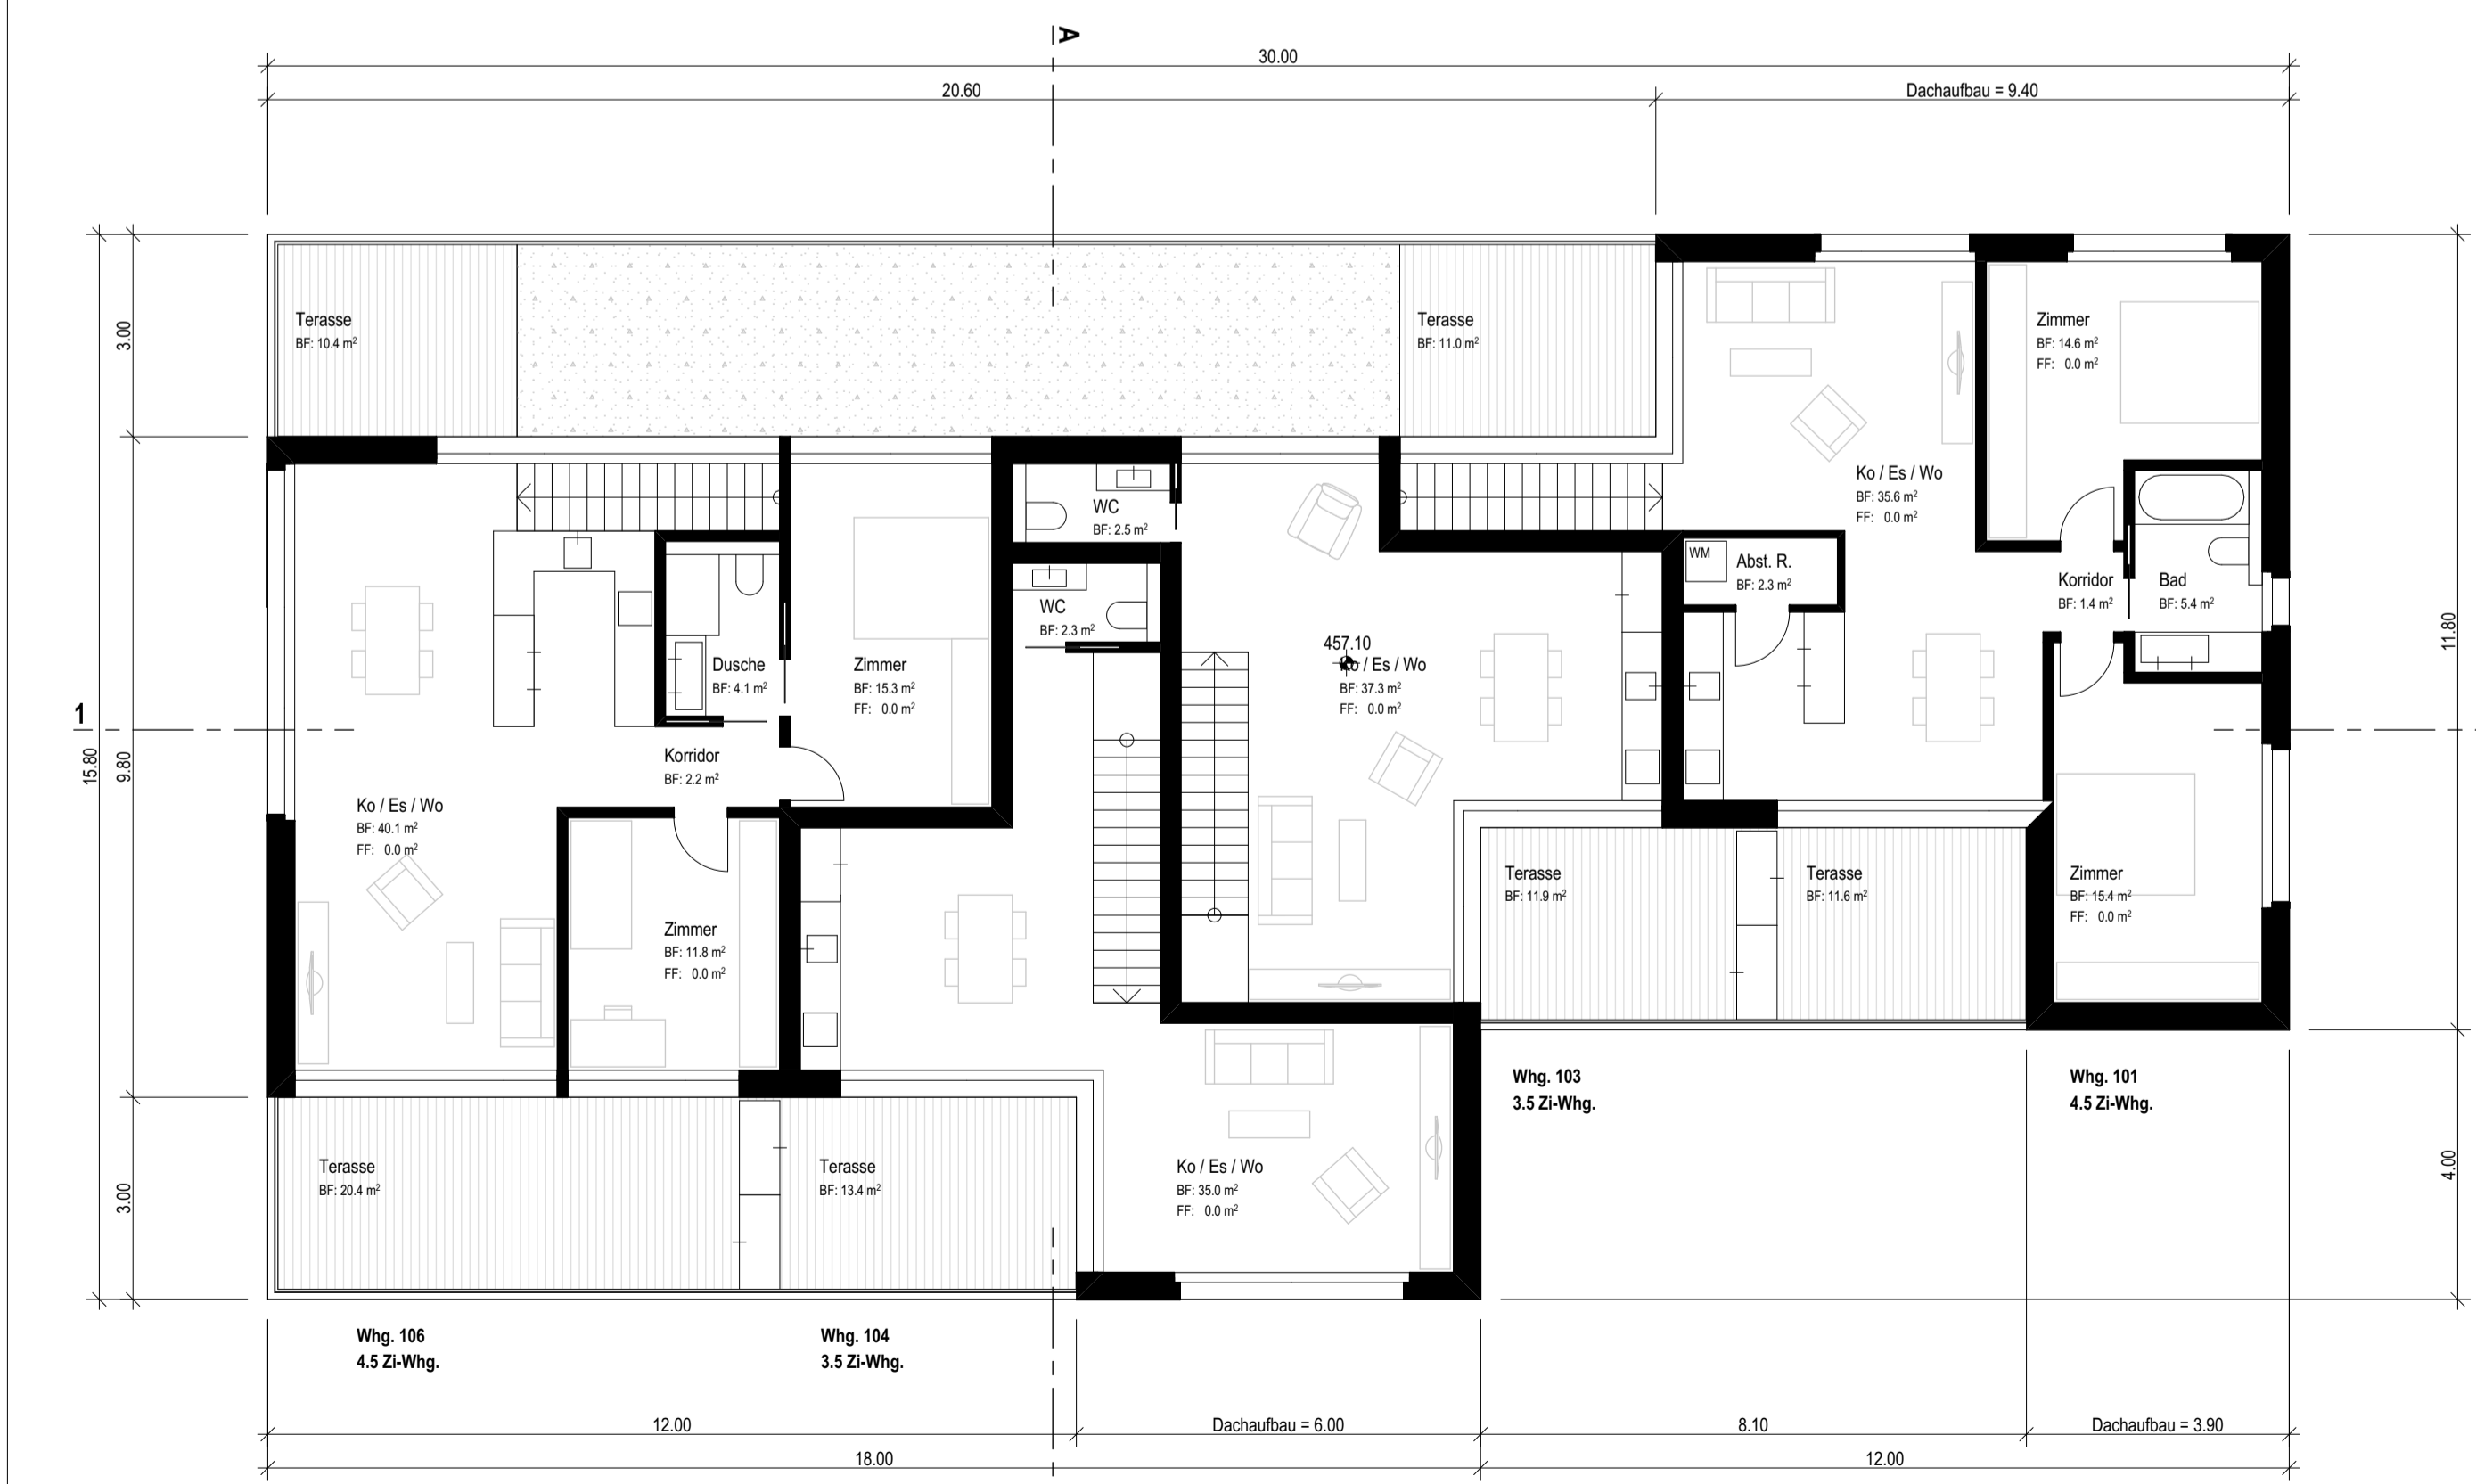

ATTIKAGESCHOSS

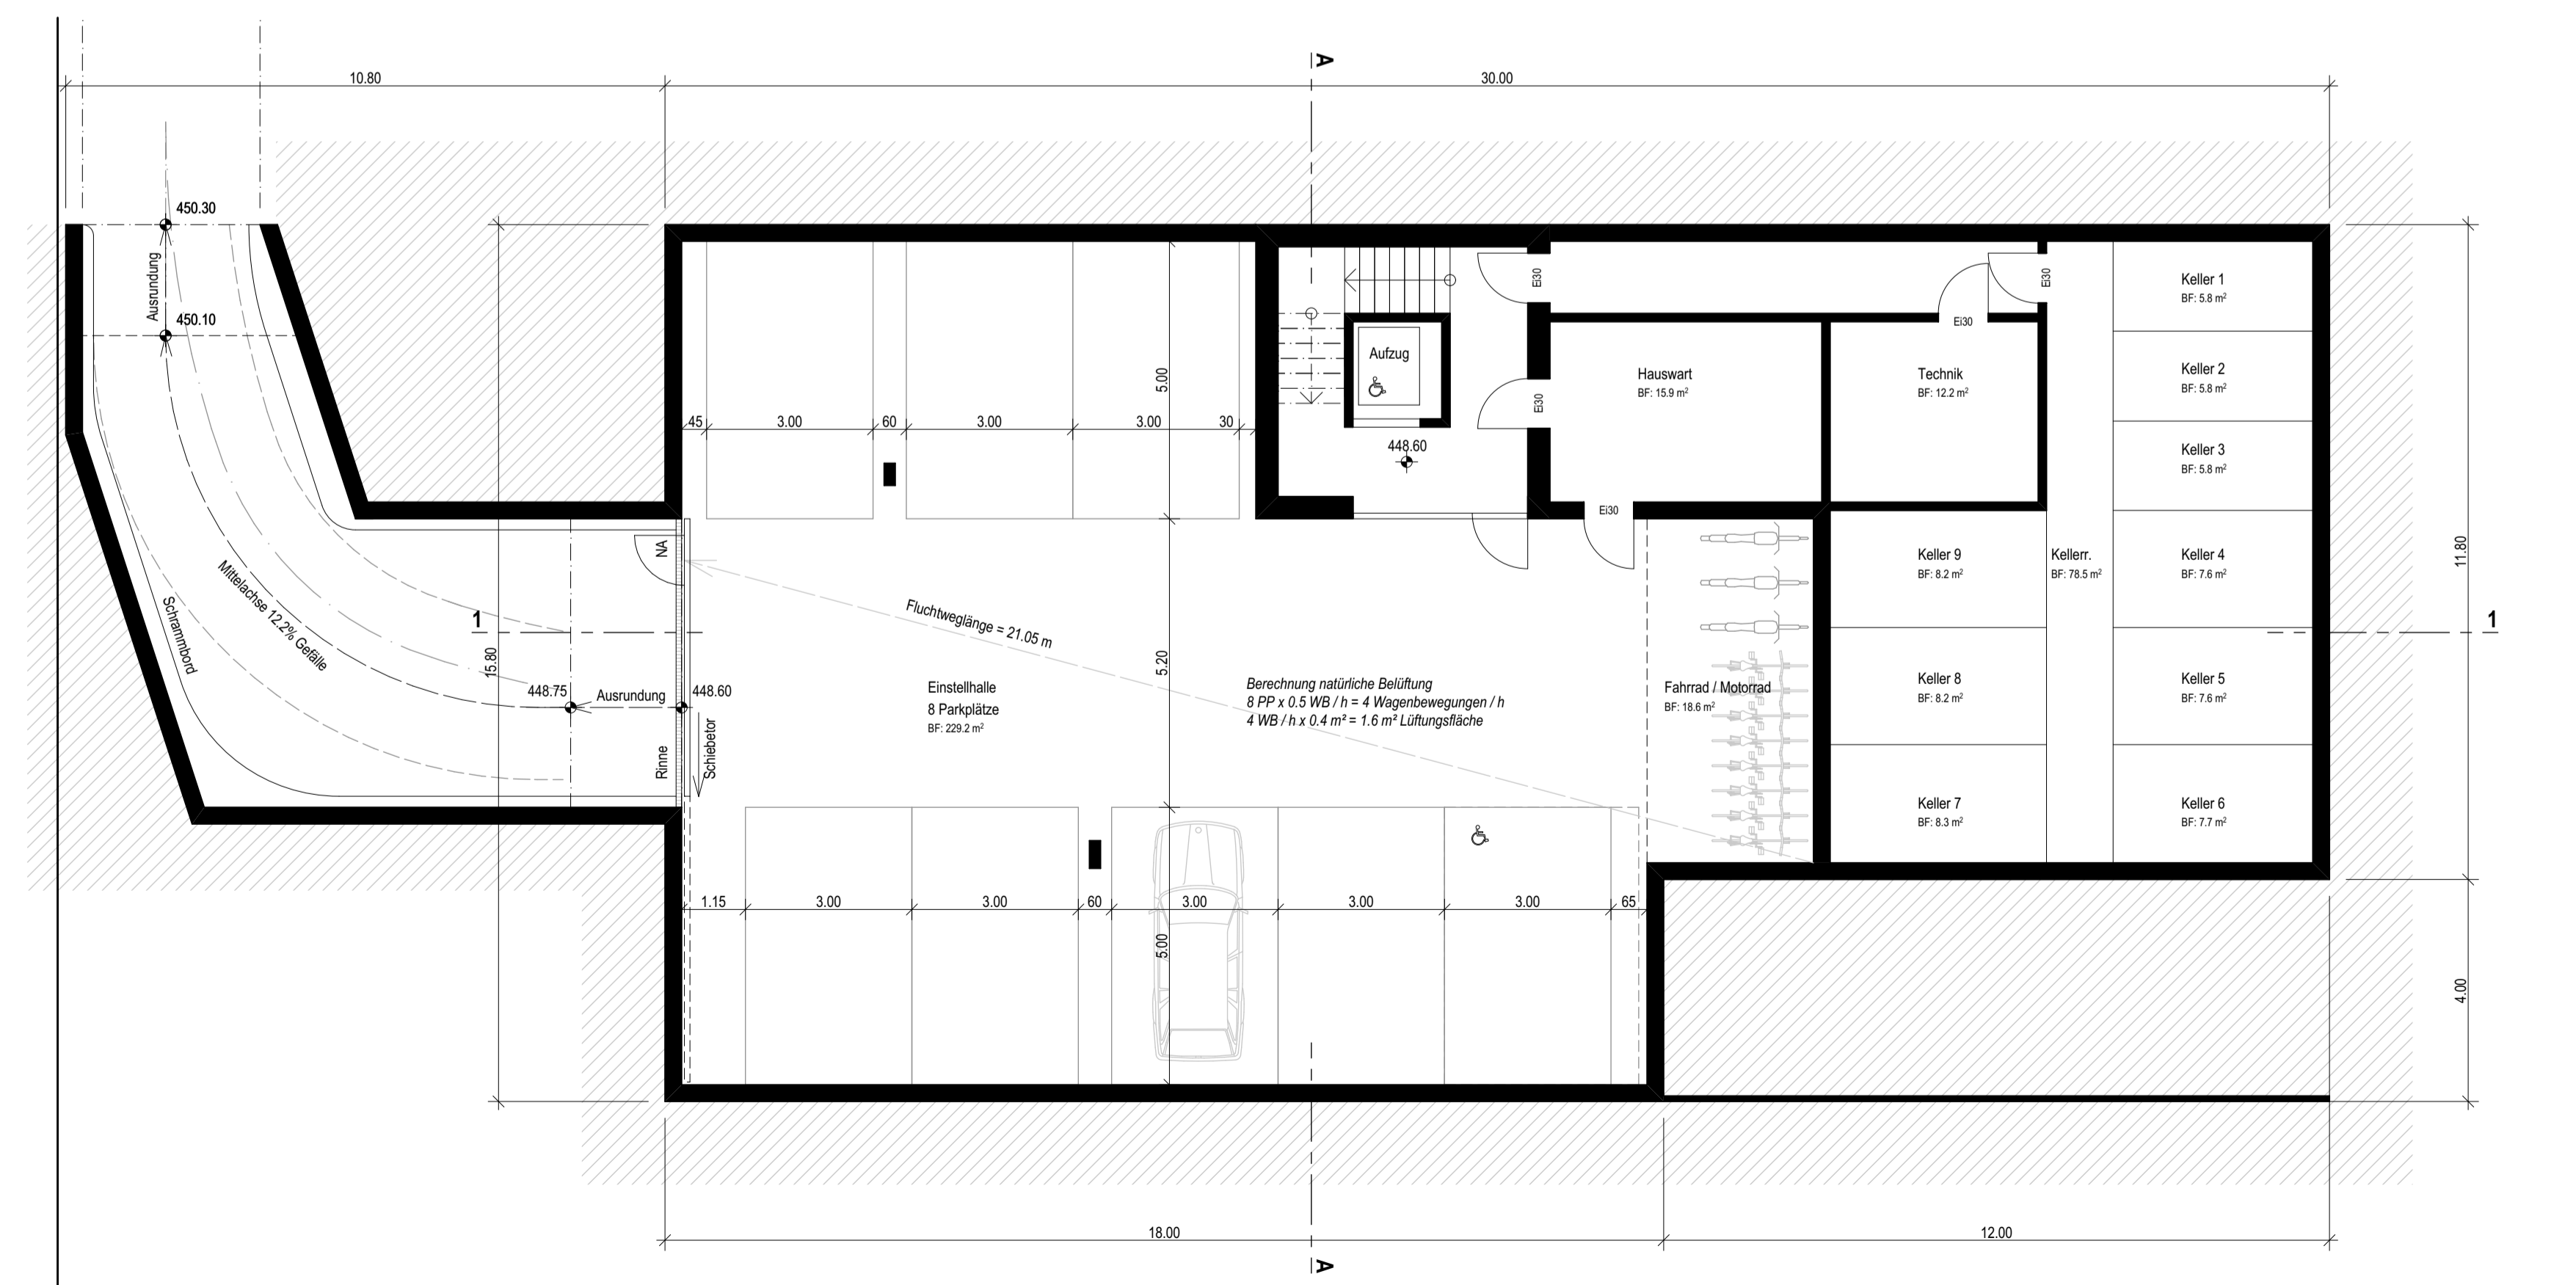

UNTERGESCHOSS

**map** NEUBAU MEHRFAMILIENHAUS  
SCHÜRACHERSTR. 20/22, 8306 BRÜTTISELLEN

BAUHERR WALIM AG - ZÜRICHSTRASSE 40 - 8306 BRÜTTISELLEN  
 ARCHITEKT MAP ARCHITEKTUR+PLANUNG AG - NEUGUTSTRASSE 12 - 8304 WALLISELLEN  
 T 044 832 50 60 - F 044 832 50 79 - admin@map-arch.ch

**BAUEINGABE GRUNDRISSSE** **PROVISORISCH**  
 MST. 1:100  
 REV. DAT./GEZ. 06.02.2019 PL.GR. 60 / 105 PL.NR. 529-201

BESTEHEND  
 ABBRUCH  
 NEU

ORT, DATUM #Architekt Ort,

BAUHERR \_\_\_\_\_

ARCHITEKT \_\_\_\_\_

